

HERMIES
RÉSEAU D'ASSAINISSEMENT

.....
ECHELLE: 1/2500
.

Dressé en Août 1985
SOFRADEC BP 31 - 23 Rue Sainte Anne QUÉVERT 22102 DINAN - Tel: 96.39.11.26.


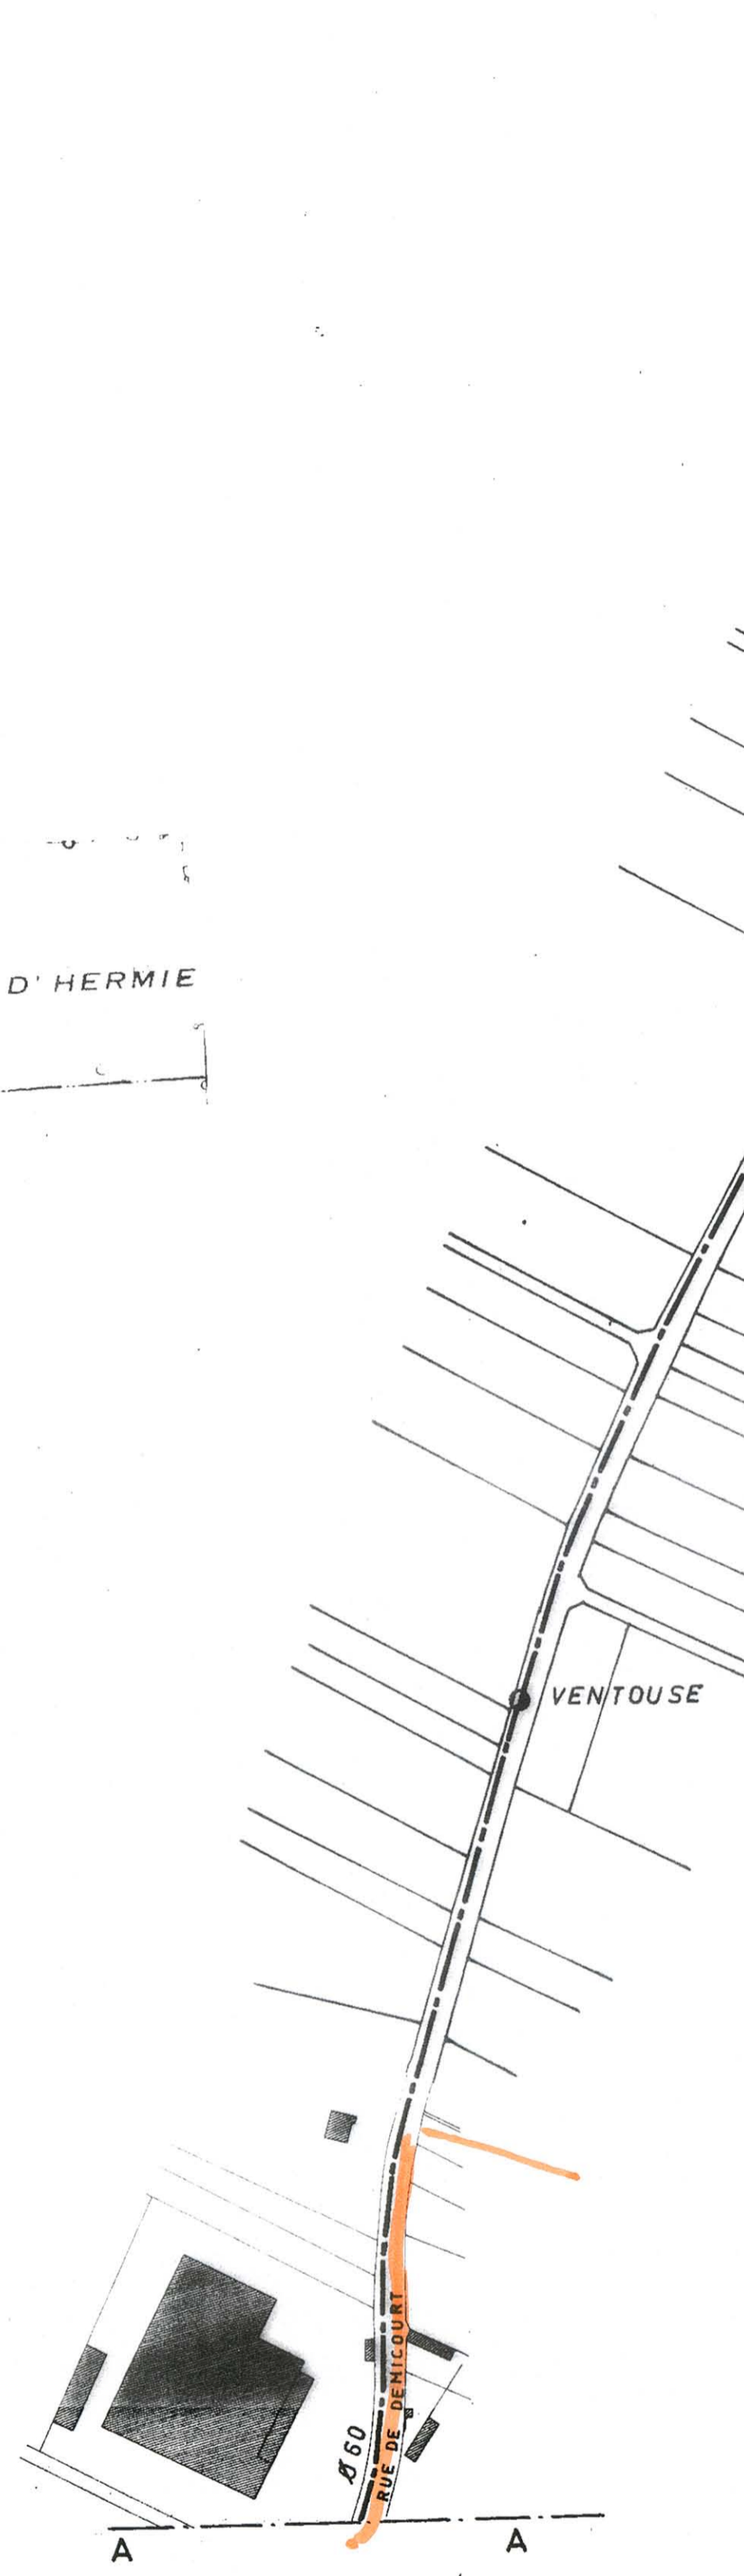


TABLEAU D'ASSEMBLAGE
DES PLANCHES DÉTAILLÉES
À L'ÉCHELLE DU 1/500

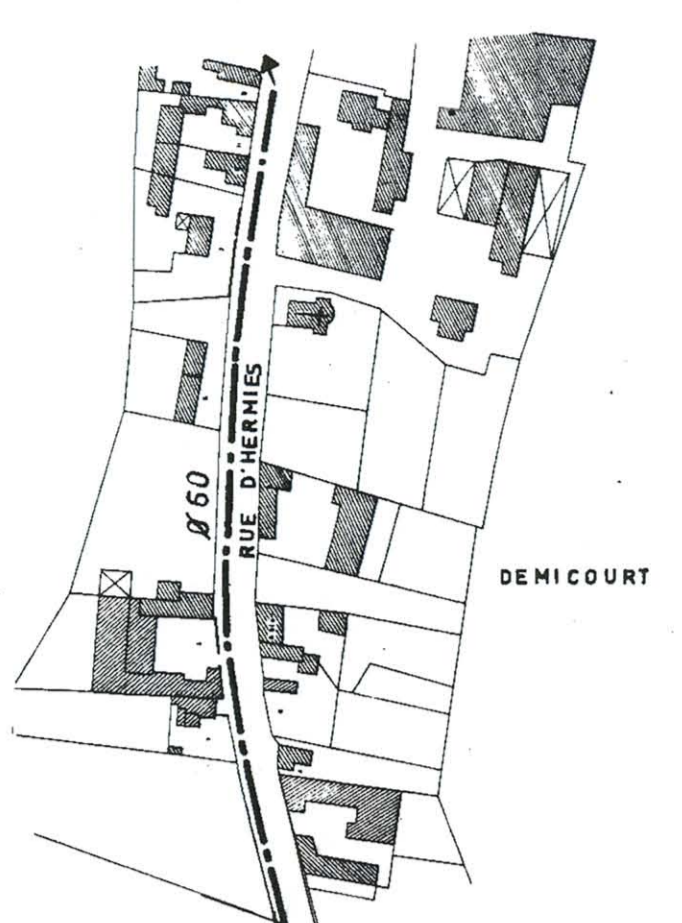