

C.C. DE LA REGION DE BAPAUME

COMMUNE DE VILLERS AU FLOS  
PLAN DES RESEAUX EXISTANTS

PLAN DU CENTRE

VILL\_RES  
L.G

Date: 23-04-2002 S.D N. Aff.: x xx xx xx xxx

Echelle : 1/3000 N. Pln.: A3-RES A3V



AMODIAG Environnement




17, Place du Pont Delsaux - B.P.127

59303 VALENCIENNES CEDEX

Tel: 03.27.20.11.80 - Fax: 03.27.20.11.89

E-Mail: amodiag@amodiag.com - Site web: http://www.amodiag.com

AGENCE 20, Rue Maréchal de Lattre - 59103 CALAIS CEDEX Tel: 03.21.97.38.79 - Fax: 03.21.34.22.86

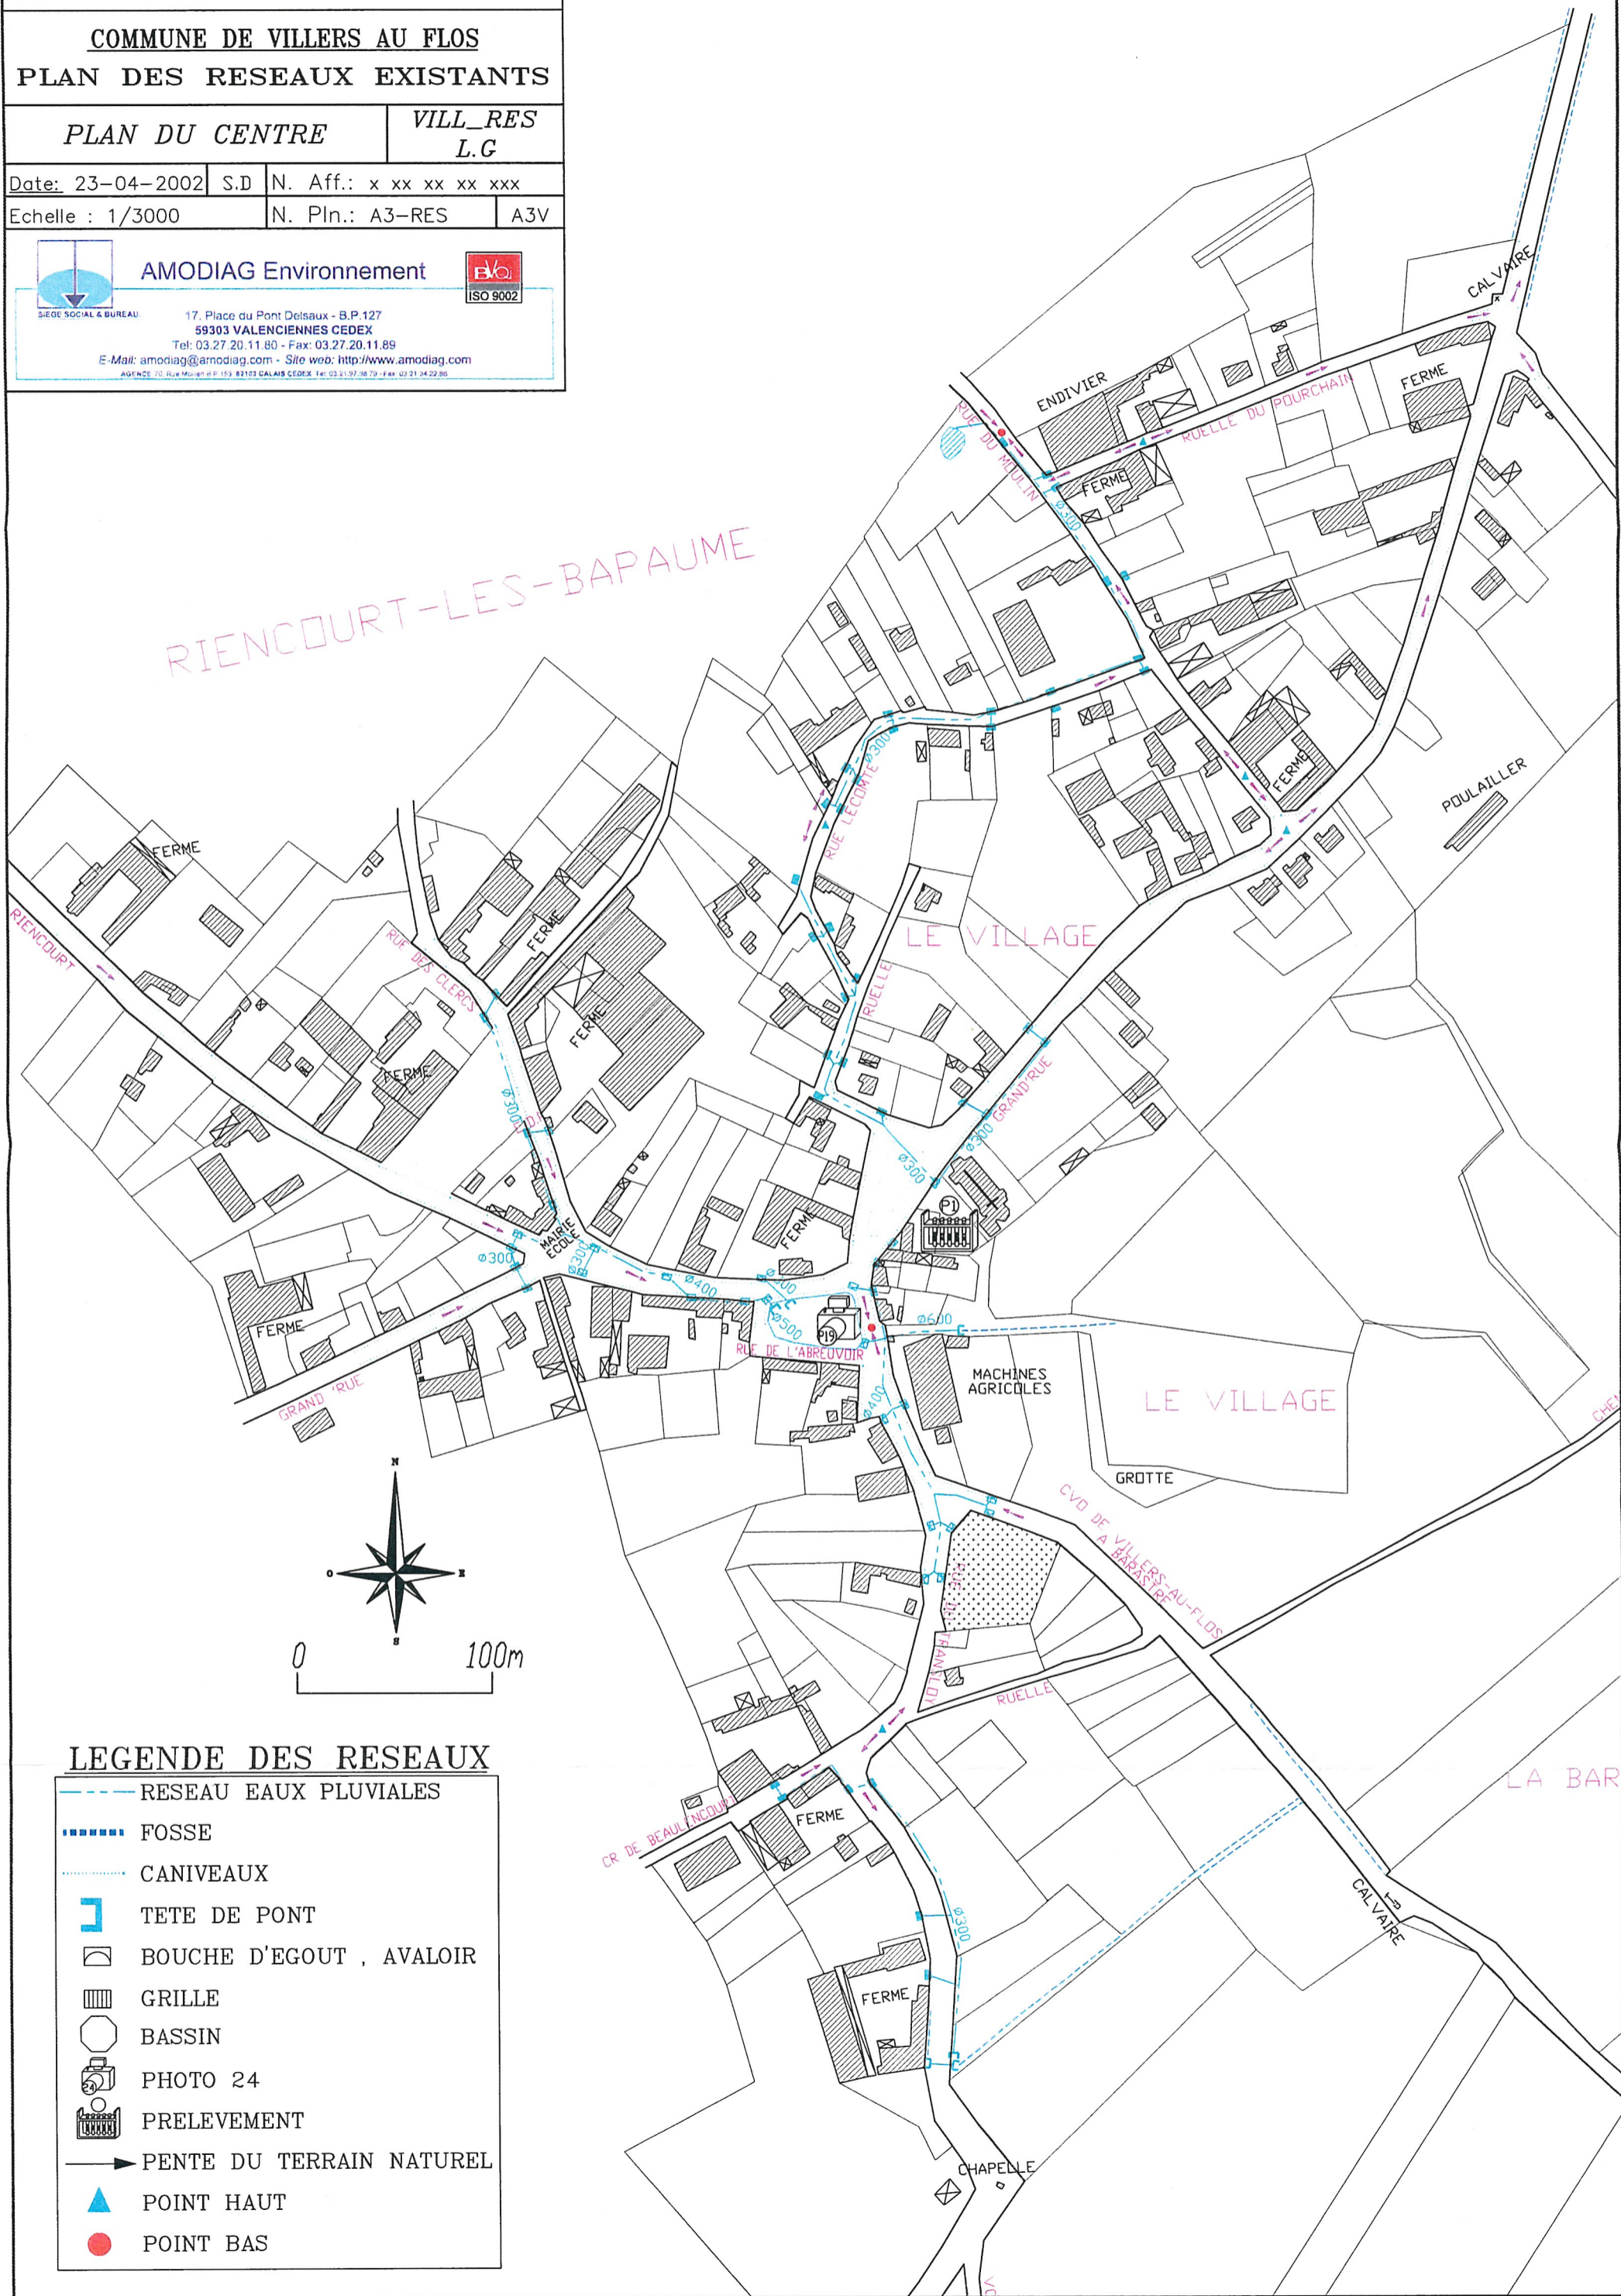

### LEGENDE DES RESEAUX

- RESEAU EAUX PLUVIALES
- FOSSE
- CANIVEAUX
- TETE DE PONT
- BOUCHE D'EGOUT, AVALOIR
- GRILLE
- BASSIN
- PHOTO 24
- PRELEVEMENT
- PENTE DU TERRAIN NATUREL
- POINT HAUT
- POINT BAS

C.C. DE LA REGION DE BAPAUME

COMMUNE DE VILLERS AU FLOS  
PROPOSITION DE ZONAGE

PLAN DU CENTRE

VILL\_ZON  
L.C

Date: 08-11-2001 S.D N. Aff.: x xx xx xx xxx

Echelle : 1/4000 N. Pln.: A3-ZON A3V



AMODIAG Environnement



17, Place du Pont Delsaux - B.P.127  
59303 VALENCIENNES CEDEX  
Tel: 03.27.20.11.80 - Fax: 03.27.20.11.89  
E-Mail: amodiag@amodiag.com - Site web: http://www.amodiag.com

LEGENDE DU ZONAGE

- ZONE D'ASSAINISSEMENT COLLECTIF
- ZONE D'ASSAINISSEMENT NON COLLECTIF

